FERDINANDI SAAL / lavaplaan
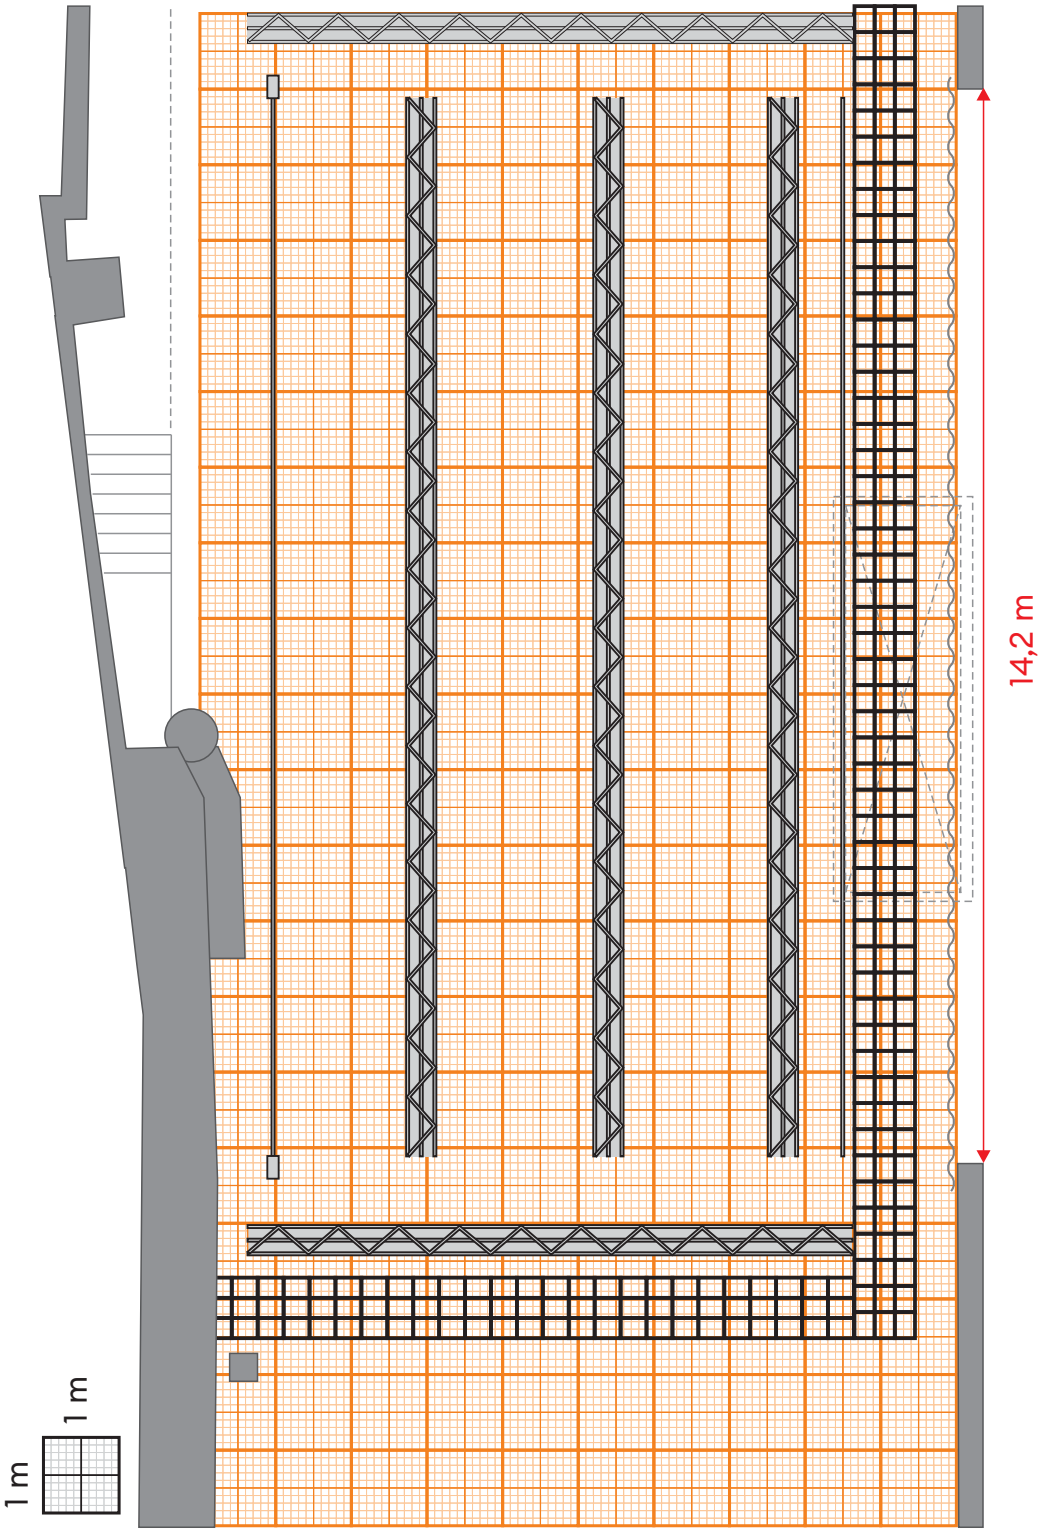
M 1:100